


SÜKÖSD

TELEPÜLÉSRENDEZÉSI TERVE 0228/5 hrsz-ú térség szabályozása

m=1:4 000

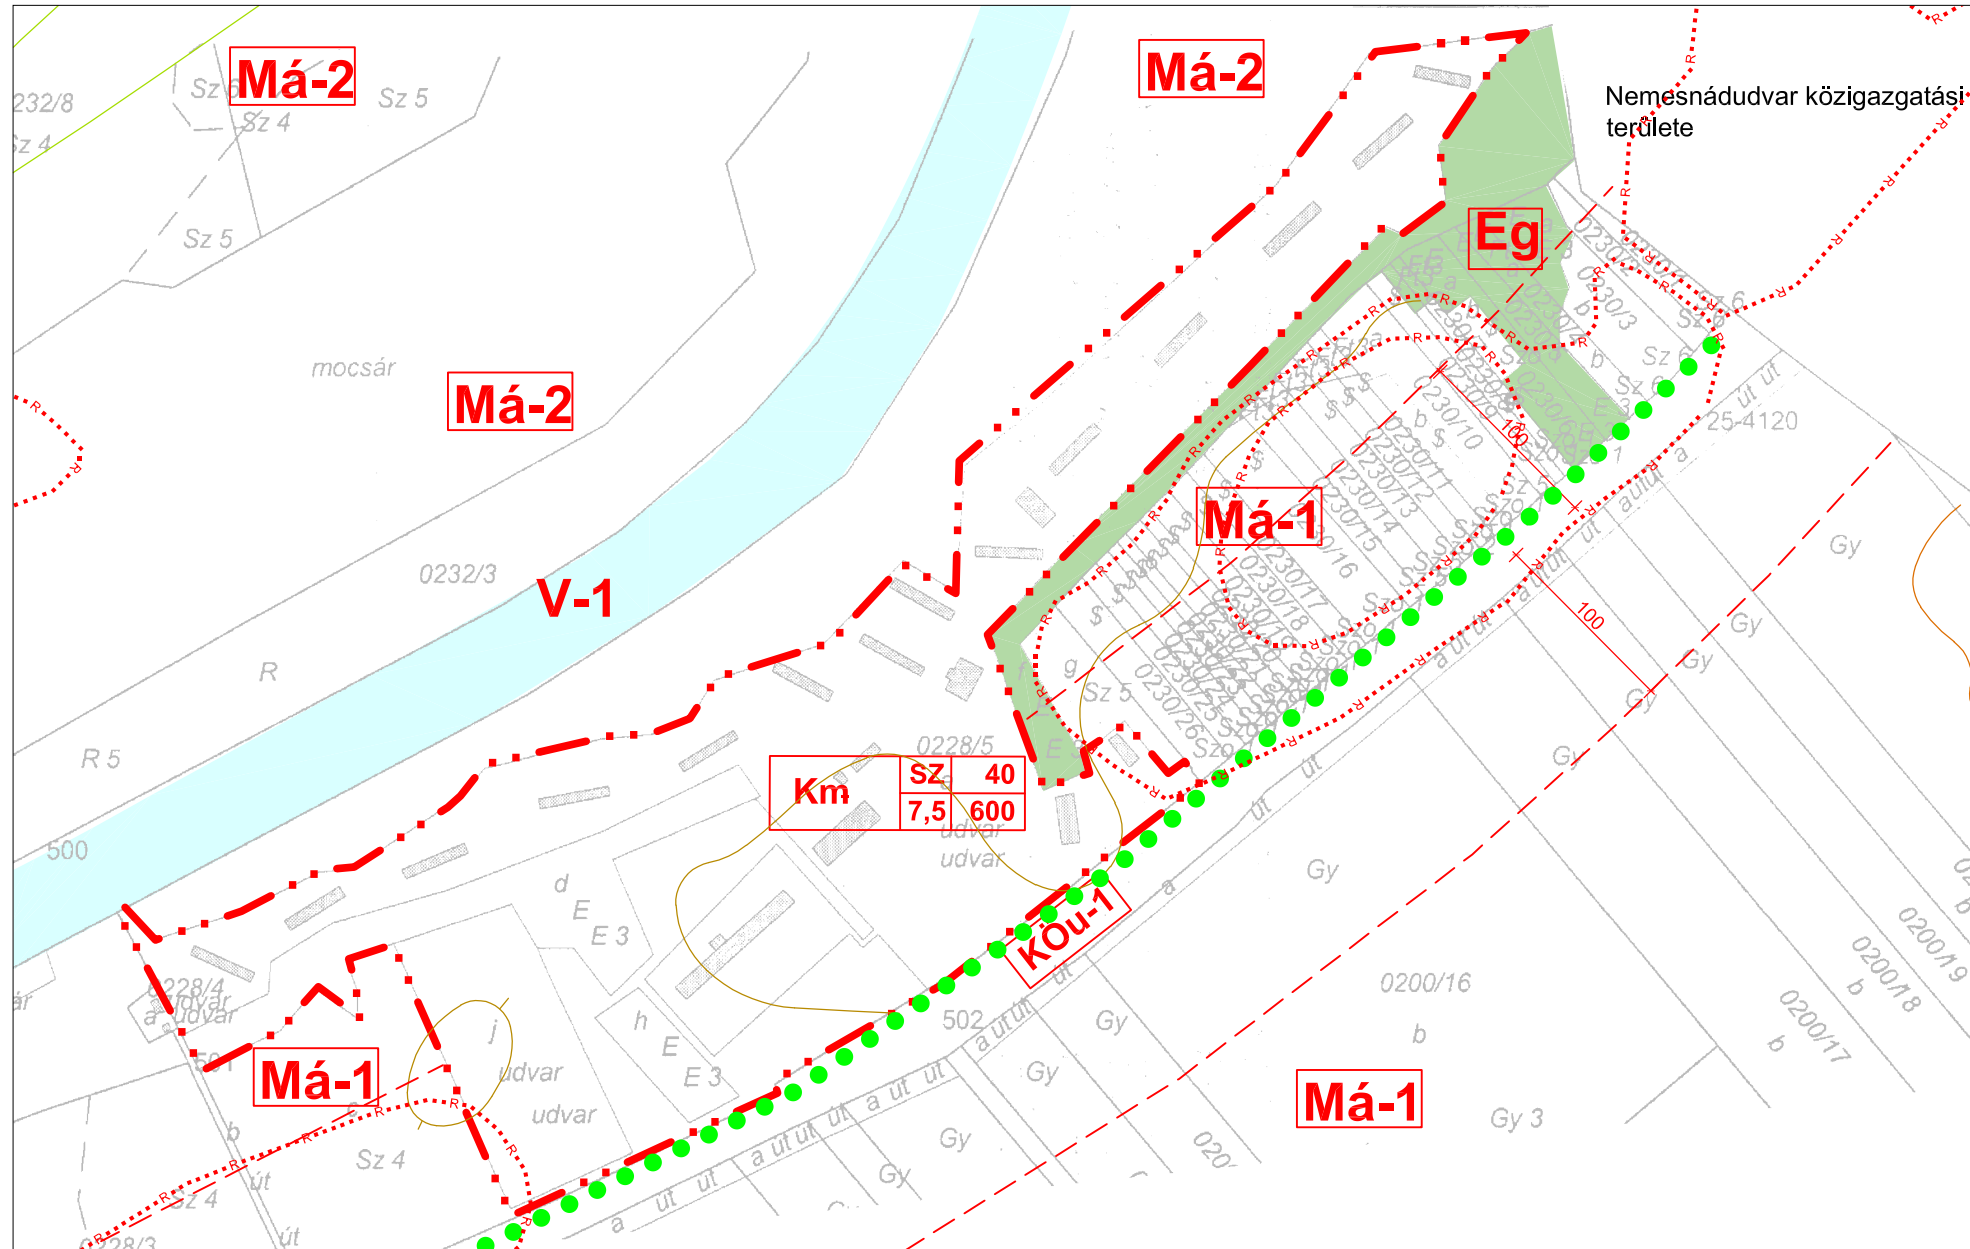

ÉPÍTÉSI ÖVEZET AZONOSÍTÓ JELE

Beépítési mód (SZ szabadonálló beépítés)	
Km	SZ 40
	7,5 600
Beépítettség mértéke (max%)	
Telek területe mín (m ²)	
Építménymagasság max (m)	
Területfelhasználási mód Km Különleges terület (Mezőgazdasági üzem)	

Alaptérkép az állami alapadatok felhasználásával készült.

A belterületi és a zártkerti rész alaptérképe (2011. január 1. állapot) - a Nemzeti Kataszteri Program Nonprofit Kft T-794-1/2011.számú tanúsítványa alapján került felhasználásra. A beépítésre szánt terület körüli részleteket a Bajai Földhivatal szolgáltatotta. (Iktatószám: 1/1655/2011., 1/1040/2012.)

A külterületi alaptérkép a 2000. évben jóváhagyott településrendezési tervből átvett. (2008. július 22-én Megyei Földhivatalból beszerzett)

11/2016.(VIII.1.) önkormányzati rendelet áttevve



ÉPÍTÉSZMŰHELY KFT.
Kecskemét, Wesselényi u.1.
Telefon, fax: 76/482-916
Email: epitmuh@t-online.hu

Ögyvezető: Vas Tibor

Felkészítő tervező:

Szilberhorn Erzsébet
TT/1É 03-105

Munkatárs:

Megbízó: Sükösd Nagyközség Önkormányzata

Tárgy: SÜKÖSD
Településrendezési terve

Munkarész: 14/2012.(XII.15.) rendelet 8. melléklete Rajzsorszám:

Lépték: 1:4 000

Munkaszám: 11/2193
Dátum: 2012-2016.

SZ-8

Beépítésre szánt terület határa, amely egyúttal övezeti határ

Má-1 Má-2 Általános mezőgazdasági terület övezetei

V-1 Vízgazdálkodási terület általános övezete

Eg Gazdasági erdőövezet

KÖu-1 Közlekedési terület főút övezete

Védőterület határa

Fásor

Felülettel is jelölt szabályozási elemek

színváltás egyúttal övezeti határ is

Erdőterület

Vízgazdálkodási terület

90 mBf

95 mBf

100 mBf

105 mBf

110 mBf