


SÜKÖSD TELEPÜLÉSTERVEZÉSI TERVE

Dunaparti terület szabályozása

m=1:2 000

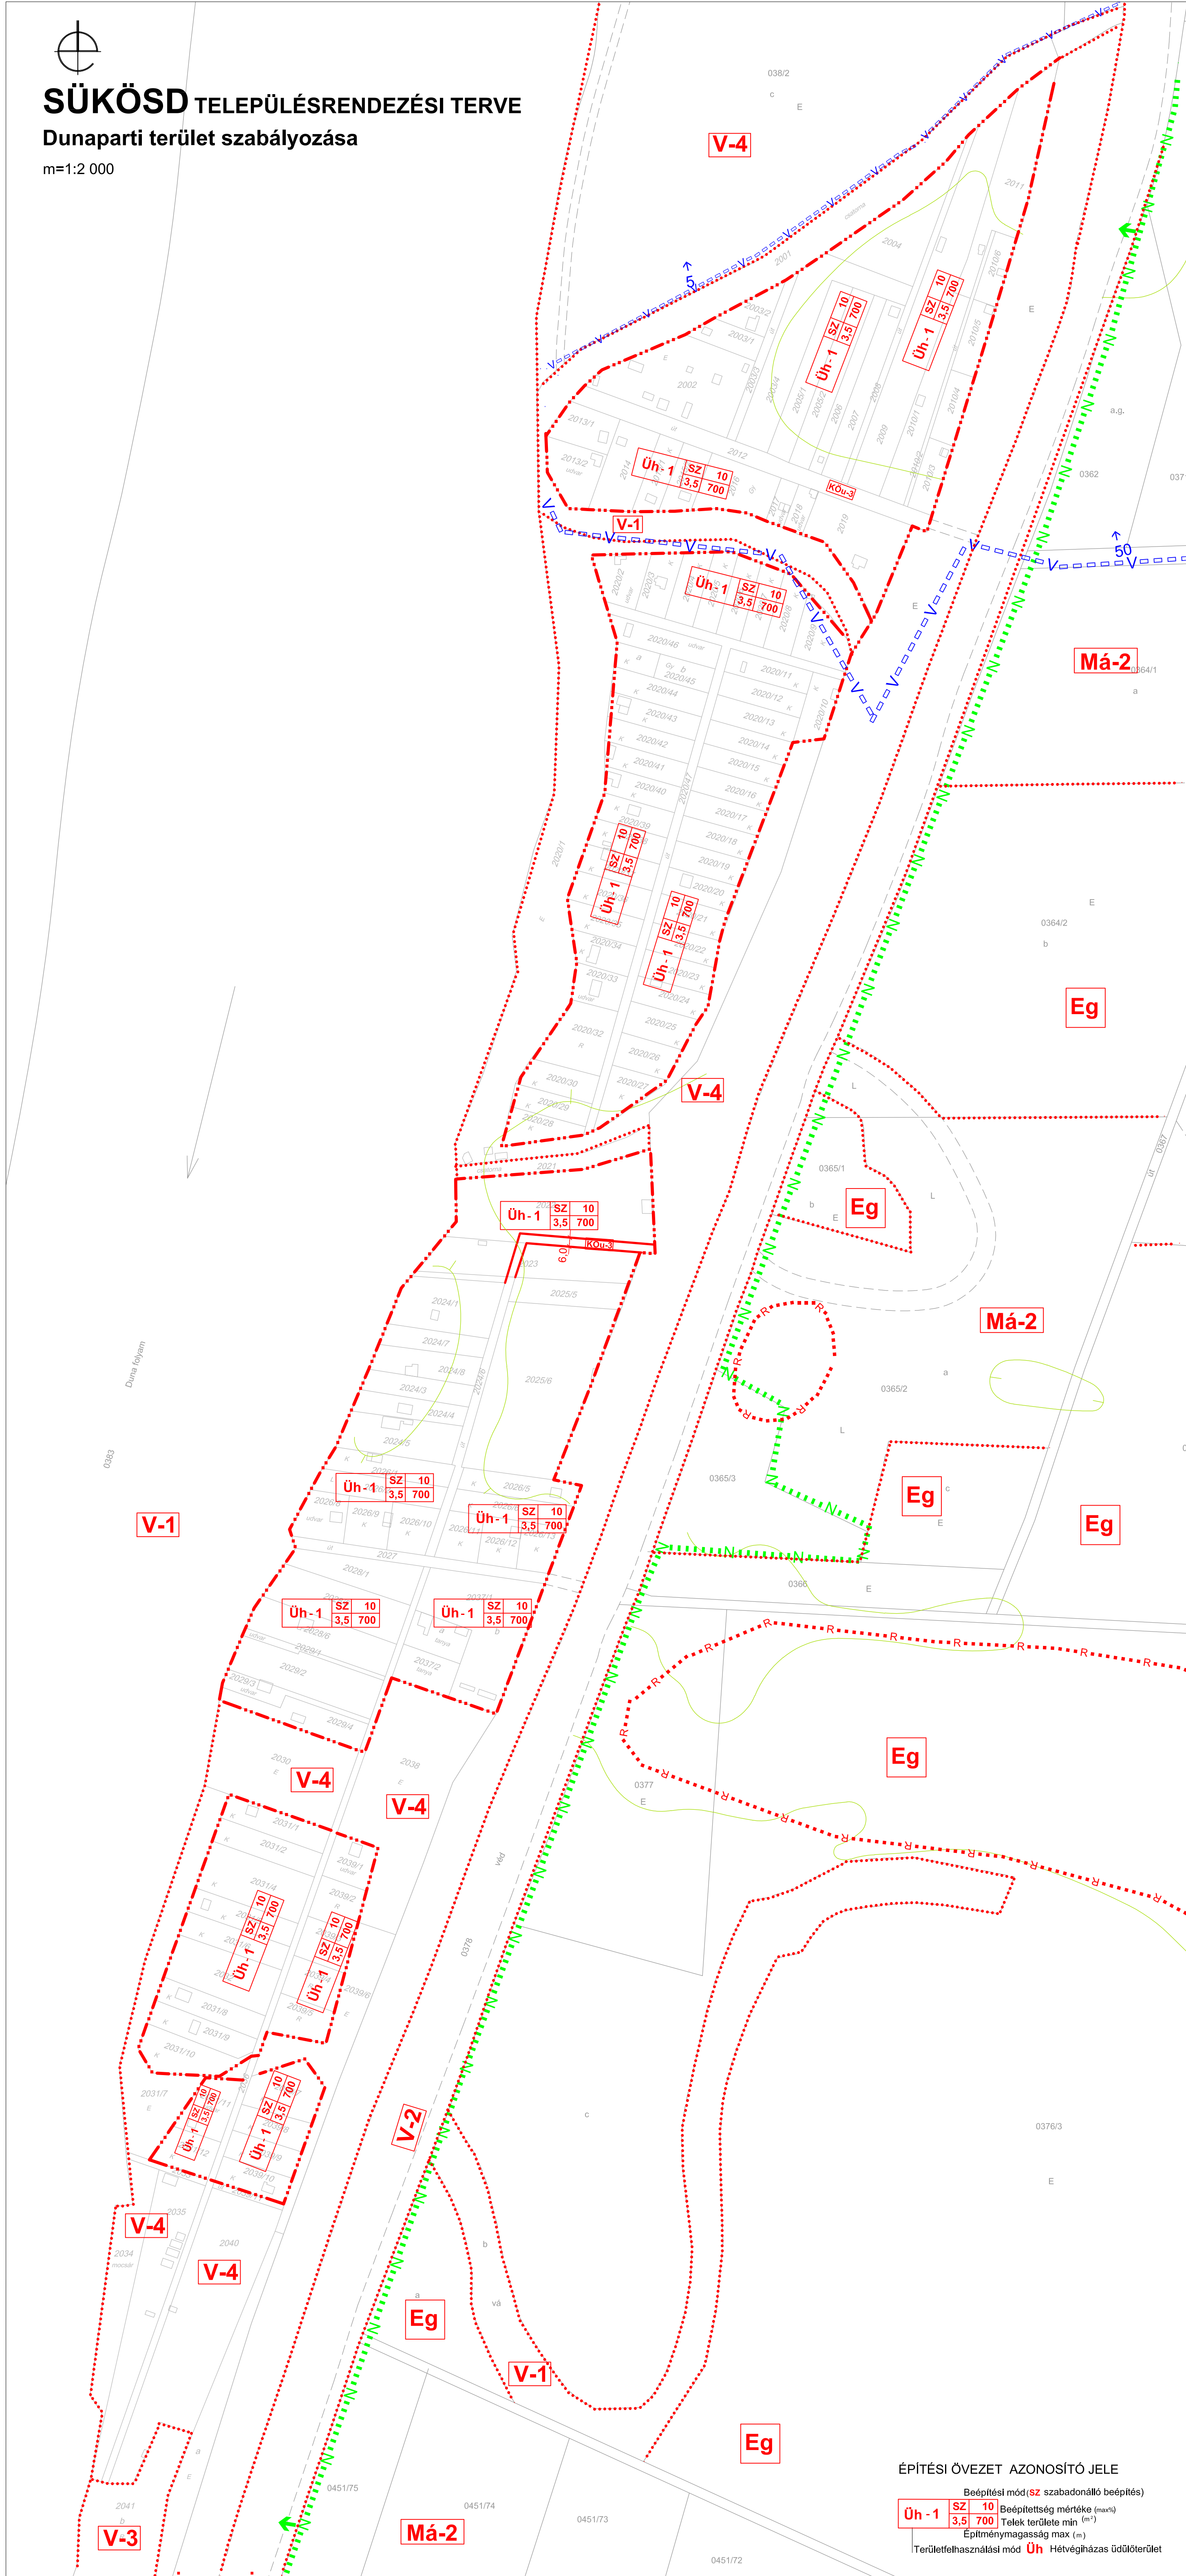

ÉPÍTÉSI ÖVEZET AZONOSÍTÓ JELE

Beépítési mód: SZ szabadonálló beépítés	
Üh-1	SZ 10 3,5 700
Beépítettség mértéke (max%)	
Telek területe min (m ²)	
Építménymagasság max (m)	
Területfelhasználási mód Üh Hétvégházhasználati terület	

Alaptérkép az állami alapadatok felhasználásával készült.

A belterületi és a zártkert rész alaptérképe (2011. január 1. állapot) - a Nemzeti Kataszteri Program Nonprofit Kft T-794-1/2011 számú tanúsítványa alapján került felhasználásra.

A beépítésre szánt területi tervképet a Bajai Földhivatal szolgáltatta. (Iktatószám: 1/1655/2011., 1/1040/2012.)

A külterületi alaptérkép a 2000. évben jóváhagyott településrendezési tervből átvett. (2008. július 22-én Megyei Földhivatalból beszerzett)

11/2016.(VIII.1.) önkormányzati rendelet átvétele



Szilberhorn Erzsébet

TT/E 03-105

Munkatárs:

Megbízó: Sükösd Nagyközség Önkormányzata

Tárgy: SÜKÖSD

Településrendezési terve

Munkatárs: 14/2012.(XII.15.) rendelet 3. melléklete rajzsám:

Lépték: 1:2 000

Munkaszám: 11/2193

Dátum: 2012-2016.

SZ-3

Beépítésre szánt terület határa, amely egyúttal építési övezeti határvonal is

Szabályozási vonal (külön jel nélkül a községi terület határa)

Építési övezet, övezet határa, ha nem szabályozási vonal

50V Távtlati vízbázis hidrogeológiai védőövezetének határa (50 éves elérési idő)

5V Távtlati vízbázis hidrogeológiai védőövezetének határa (5 éves elérési idő)

R Régészeti lelőhely

Duna Dráva Nemzeti Park határa

Köu-3 Kiszolgálóút övezet

V-1 V-2 V-3 V-4 Vízgazdálkodási terület övezetei

Má-1 Má-2 Általános mezőgazdasági terület övezetei

Eg Gazdasági erdő övezete

90 mBf

95 mBf

100 mBf